


RWPA

Grundriss Aufstockung 3.Obergeschoss



Alle Angaben, Pläne, Zeichnungen usw. sind unverbindlich.
 Änderungen bleiben bis Bauvollendung vorbehalten.

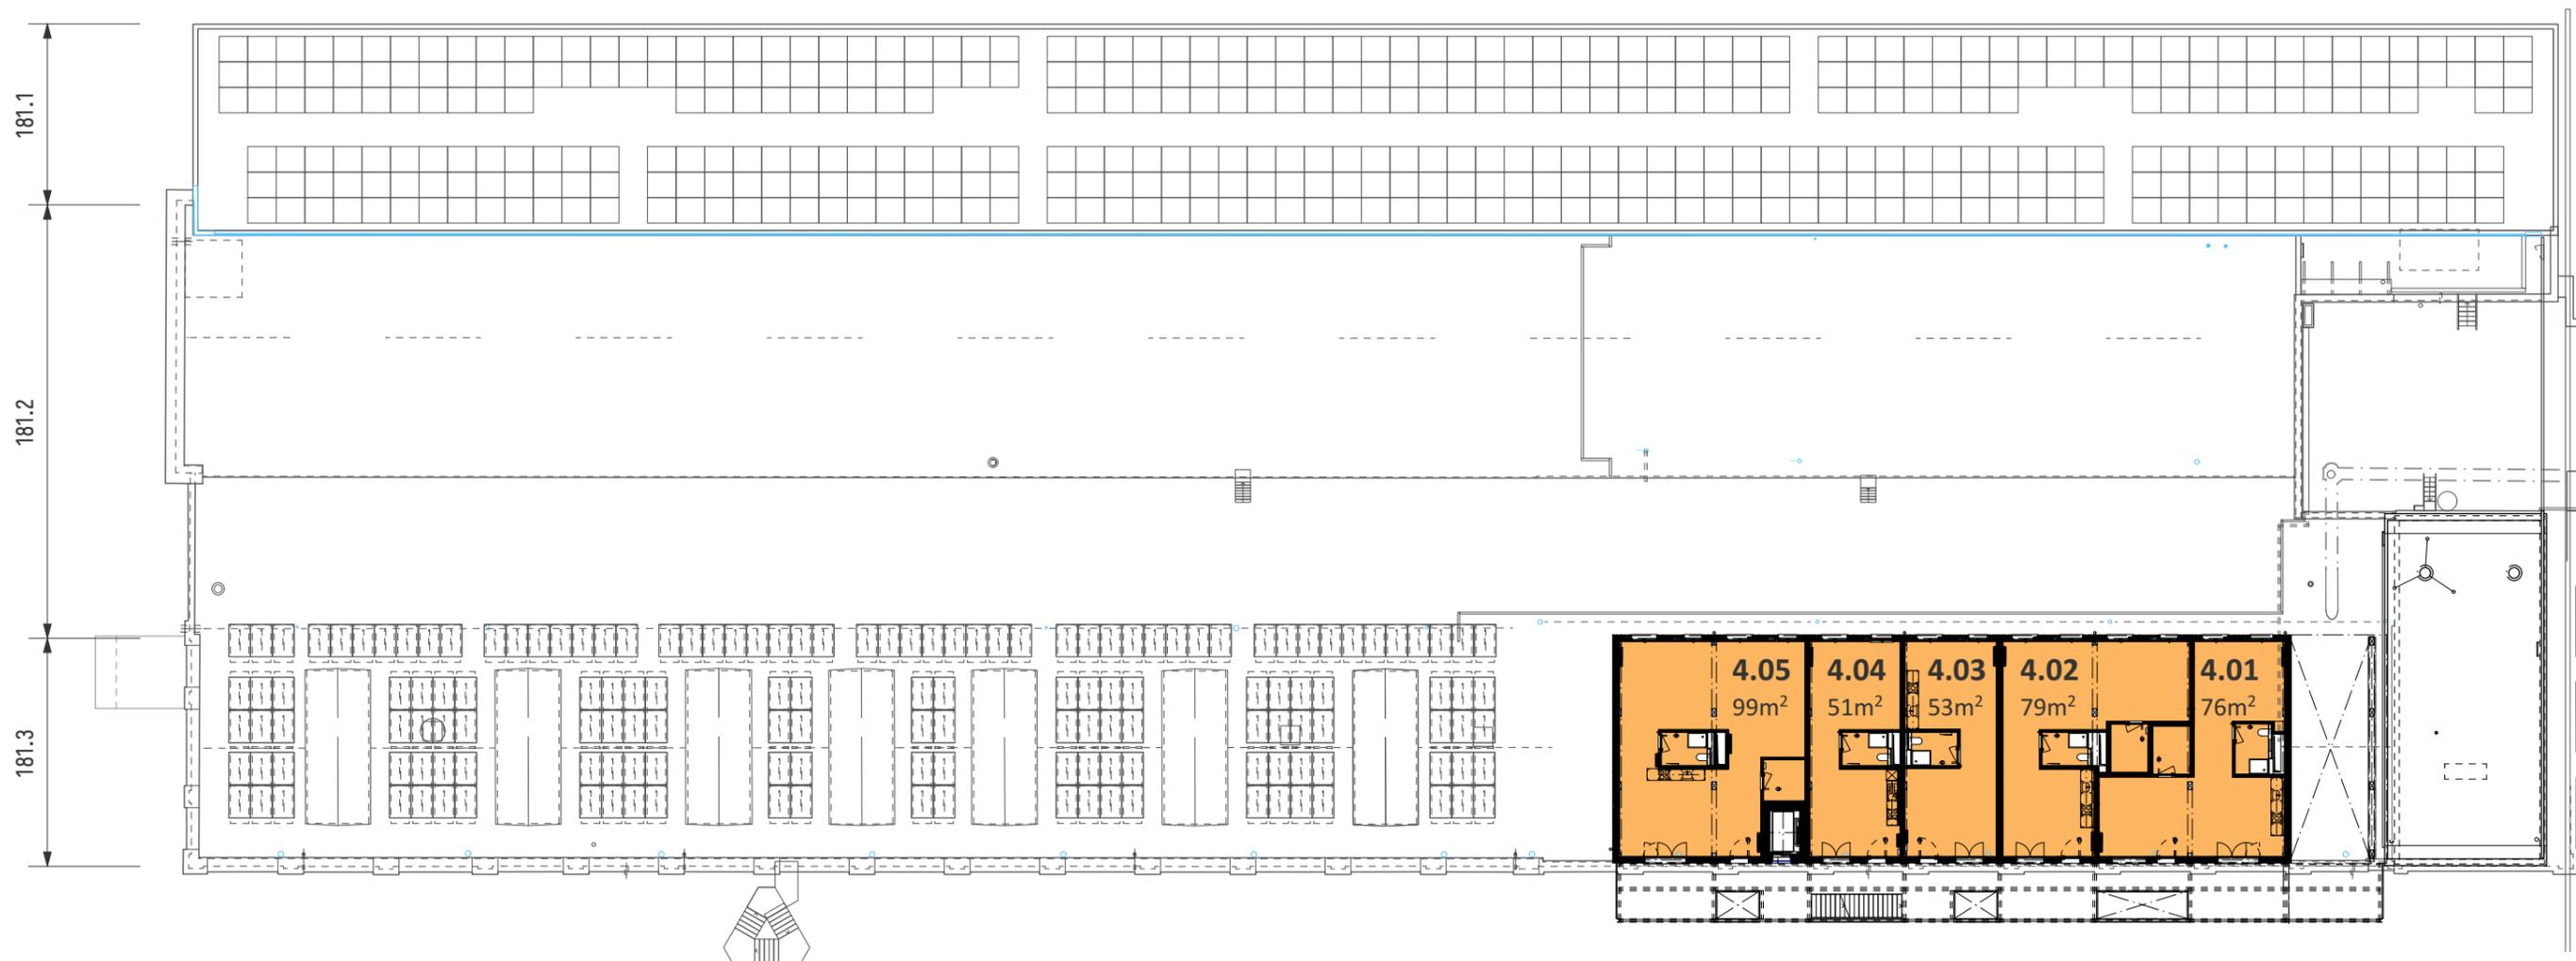


RWPA

Grundriss Aufstockung 4.Obergeschoss



Alle Angaben, Pläne, Zeichnungen usw. sind unverbindlich.
 Änderungen bleiben bis Bauvollendung vorbehalten.

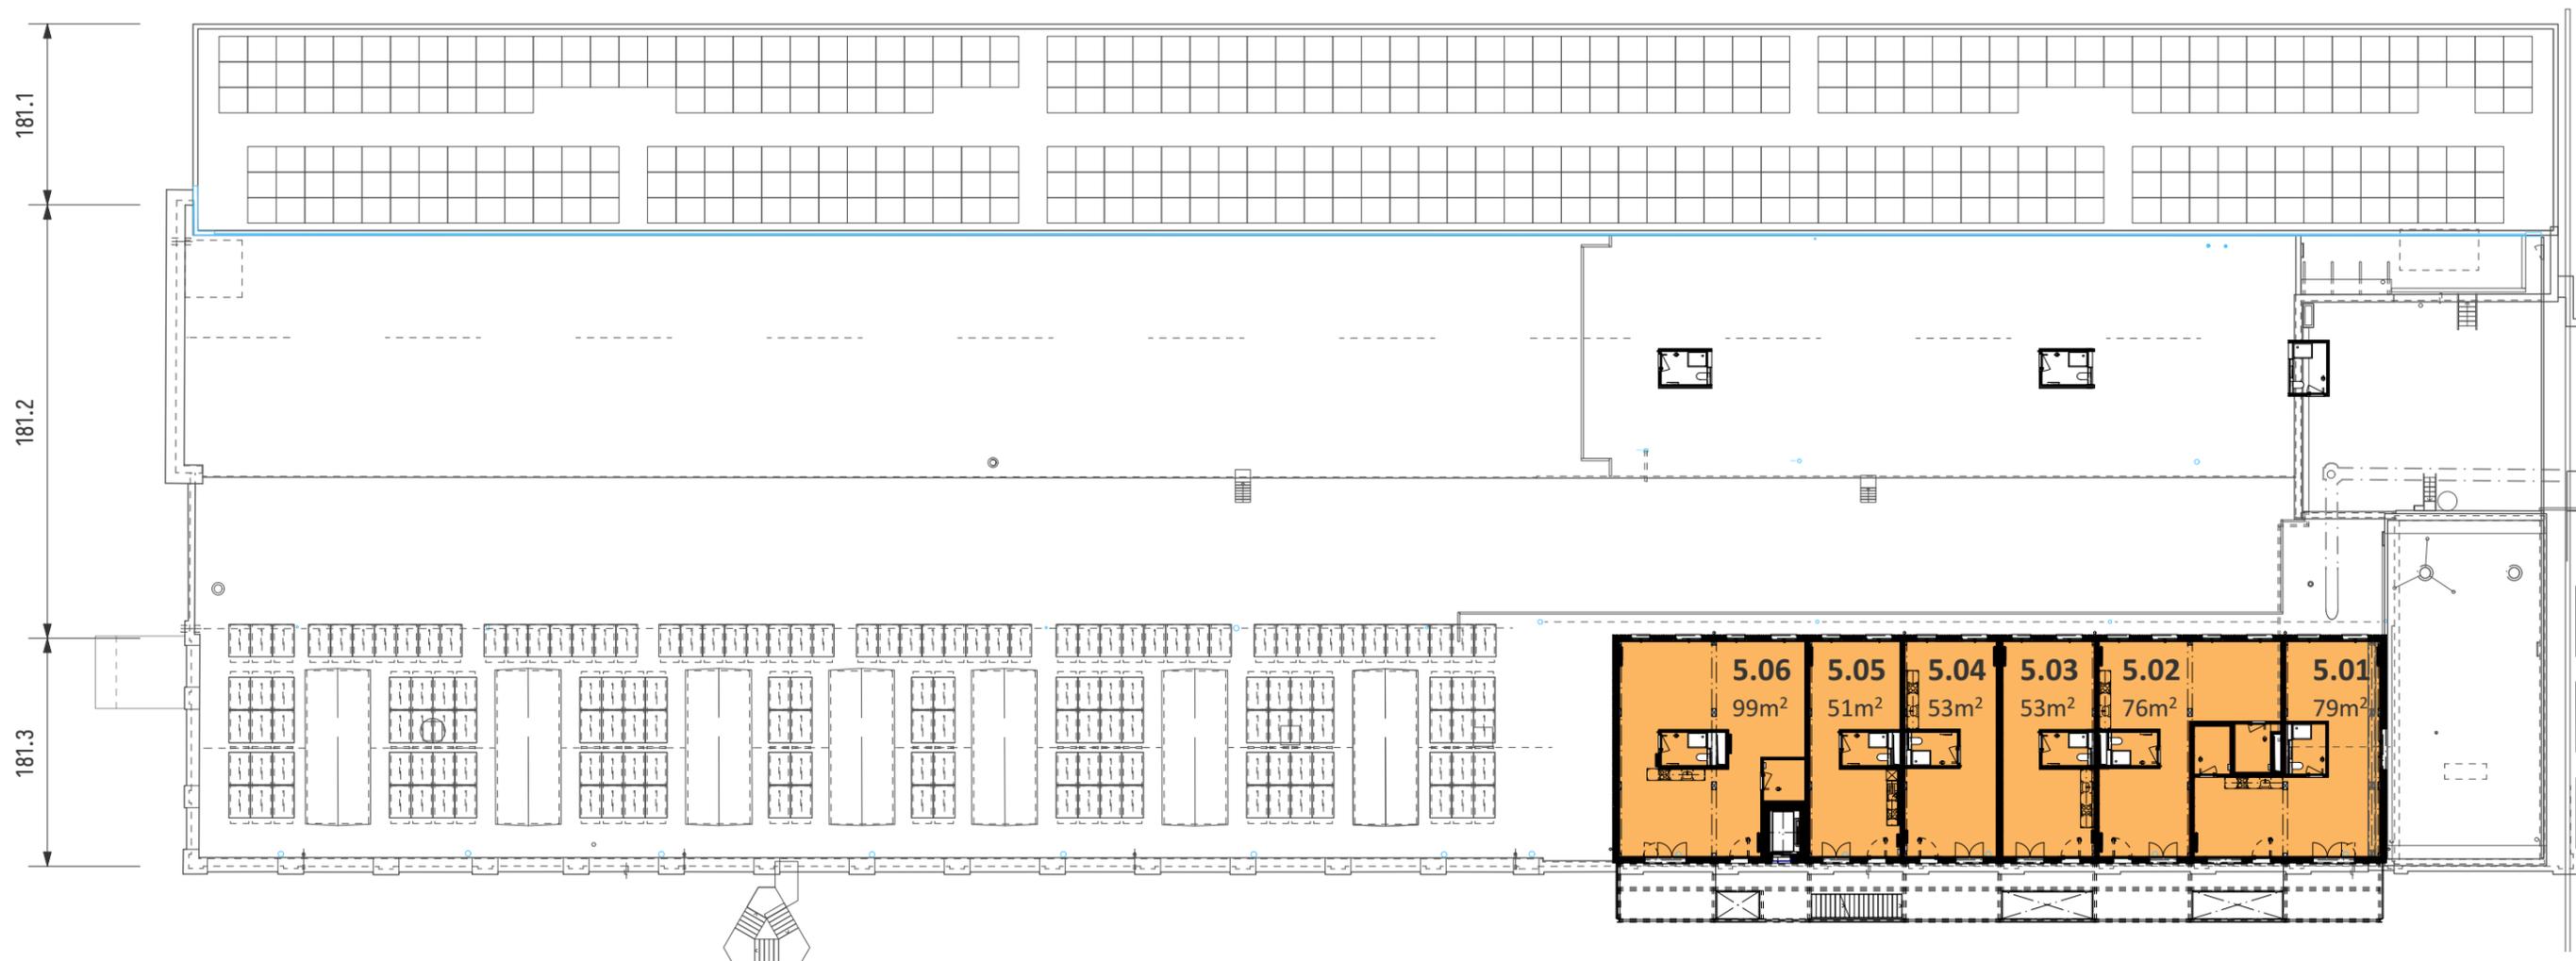


RWPA

Grundriss Aufstockung 5.Obergeschoss



Alle Angaben, Pläne, Zeichnungen usw. sind unverbindlich.
 Änderungen bleiben bis Bauvollendung vorbehalten.

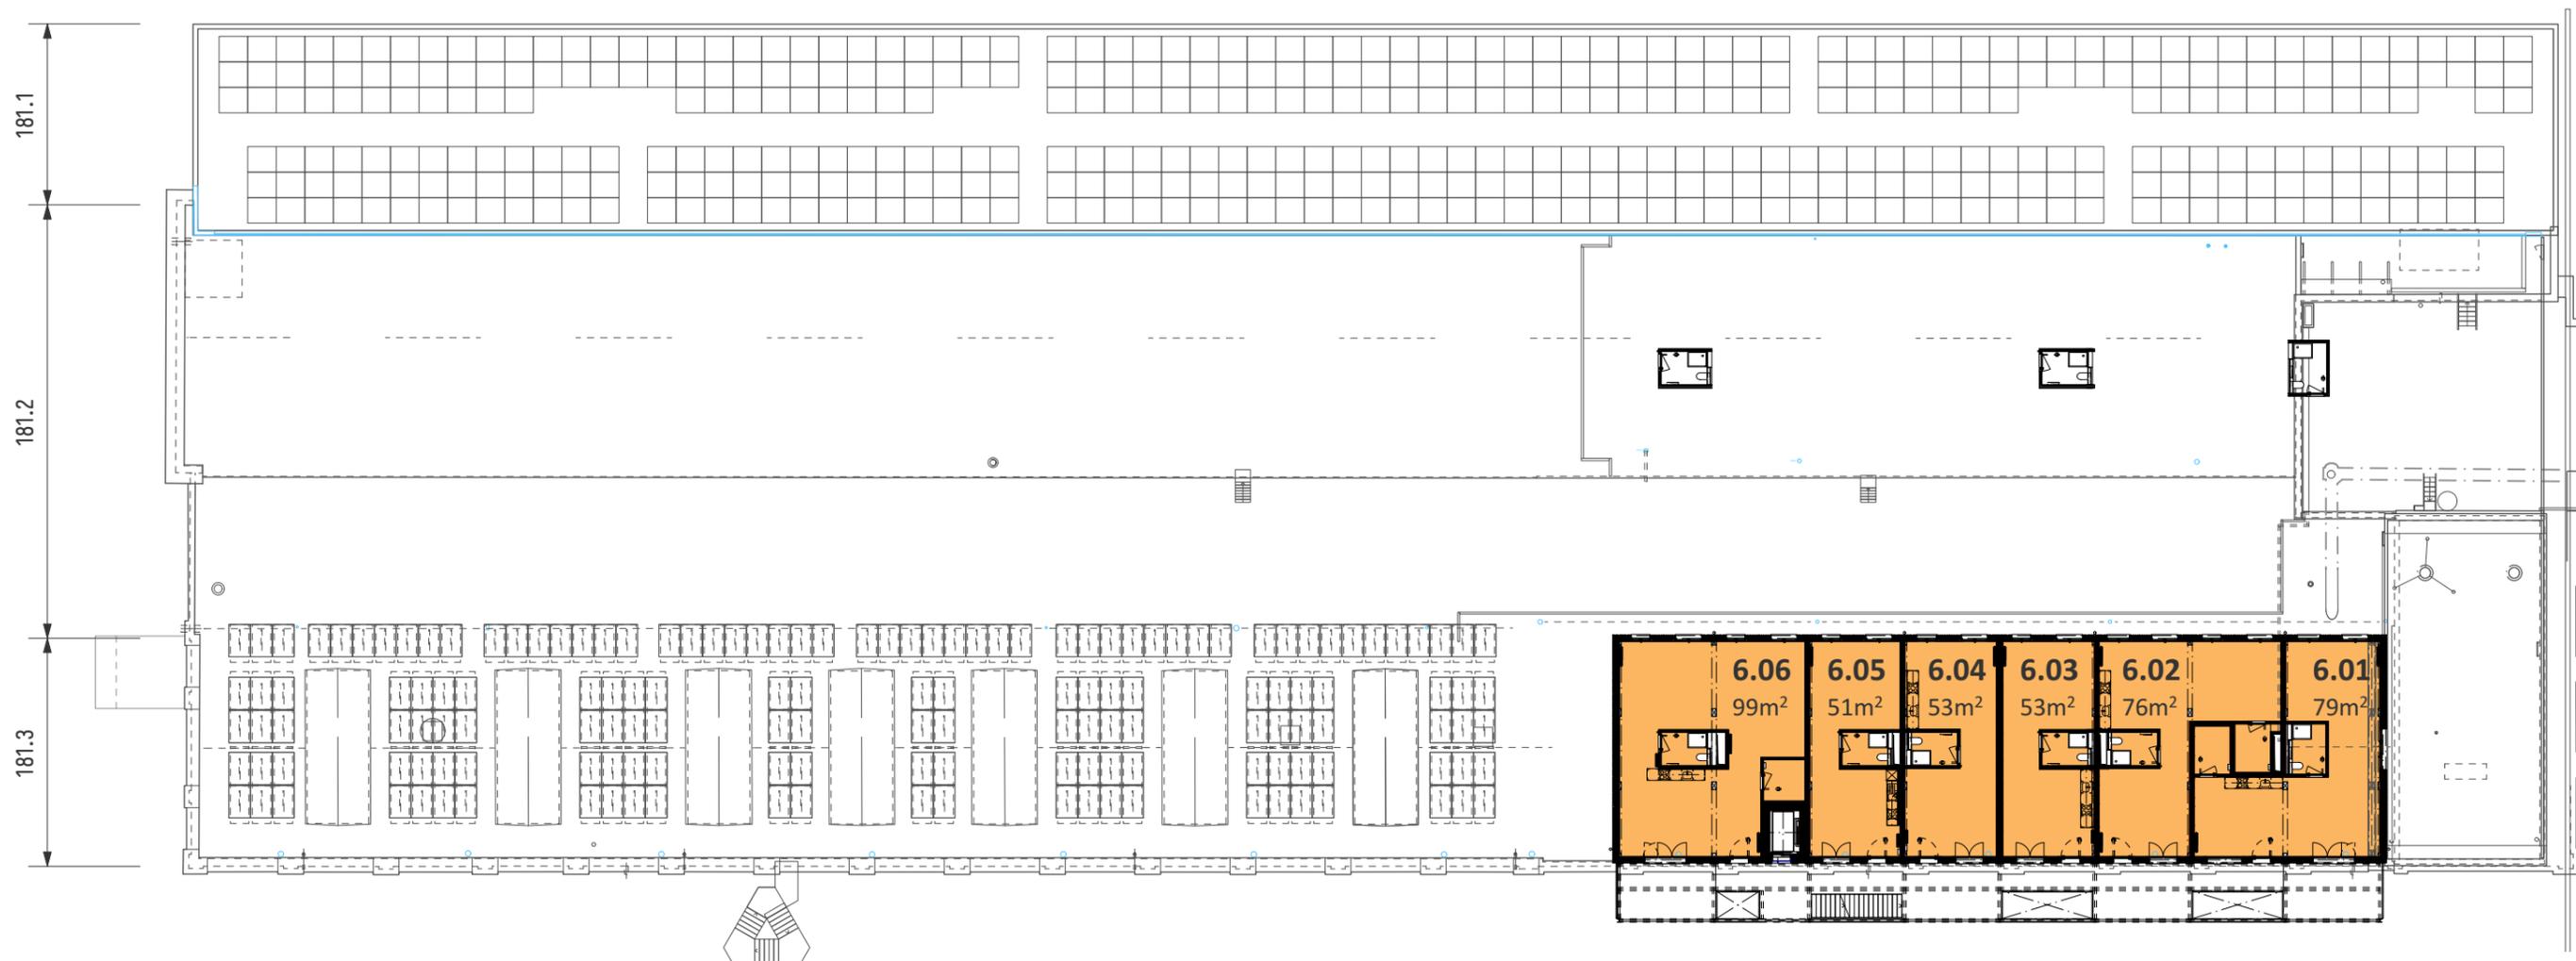

RWPA

Grundriss Aufstockung 6.Obergeschoss



Alle Angaben, Pläne, Zeichnungen usw. sind unverbindlich.
 Änderungen bleiben bis Bauvollendung vorbehalten.